



21	KOMUNIKACJA	47,65m <sup>2</sup>
22	WIDOWNIA	136,04m <sup>2</sup>
23	SCENA	123,47m <sup>2</sup>
24	SZATNIA	53,68m <sup>2</sup>
25	SZATNIA	53,75m <sup>2</sup>
26	GARDEROBA	36,92m <sup>2</sup>
27	KOMUNIKACJA	7,38m <sup>2</sup>
28	POM. SOC+ SANITAR	20,60m <sup>2</sup>
29	KOMUNIKACJA	27,34m <sup>2</sup>
210	MAGAZYN	21,16m <sup>2</sup>
211	POM. TECHNICZNE	8,50m <sup>2</sup>
212	GARDEROBA	9,18m <sup>2</sup>
213	POM. SOCJALNE	9,01m <sup>2</sup>
214	MAGAZYN	13,02m <sup>2</sup>
215	MAGAZYN*	5,17m <sup>2</sup>
216	POM. WARSZTATOWE	23,04m <sup>2</sup>
217	KIESZEŃ SCENY	15,54m <sup>2</sup>
218	KOMUNIKACJA	10,21m <sup>2</sup>
219	MAGAZYN	34,21m <sup>2</sup>
220	POM. KLUBOWE	31,61m <sup>2</sup>
221	ZESP. SANITARNY	10,85m <sup>2</sup>
222	ZESP. SANITARNY	10,59m <sup>2</sup>
223	ZESP. SANITARNY	10,45m <sup>2</sup>
224	ZESP. SANITARNY	10,70m <sup>2</sup>
225	MAGAZYN	8,61m <sup>2</sup>
226	POM. TECHNICZNE	-m <sup>2</sup>
227	MAGAZYN	11,59m <sup>2</sup>
228	MAGAZYN	2,65m <sup>2</sup>
		752,92m <sup>2</sup>

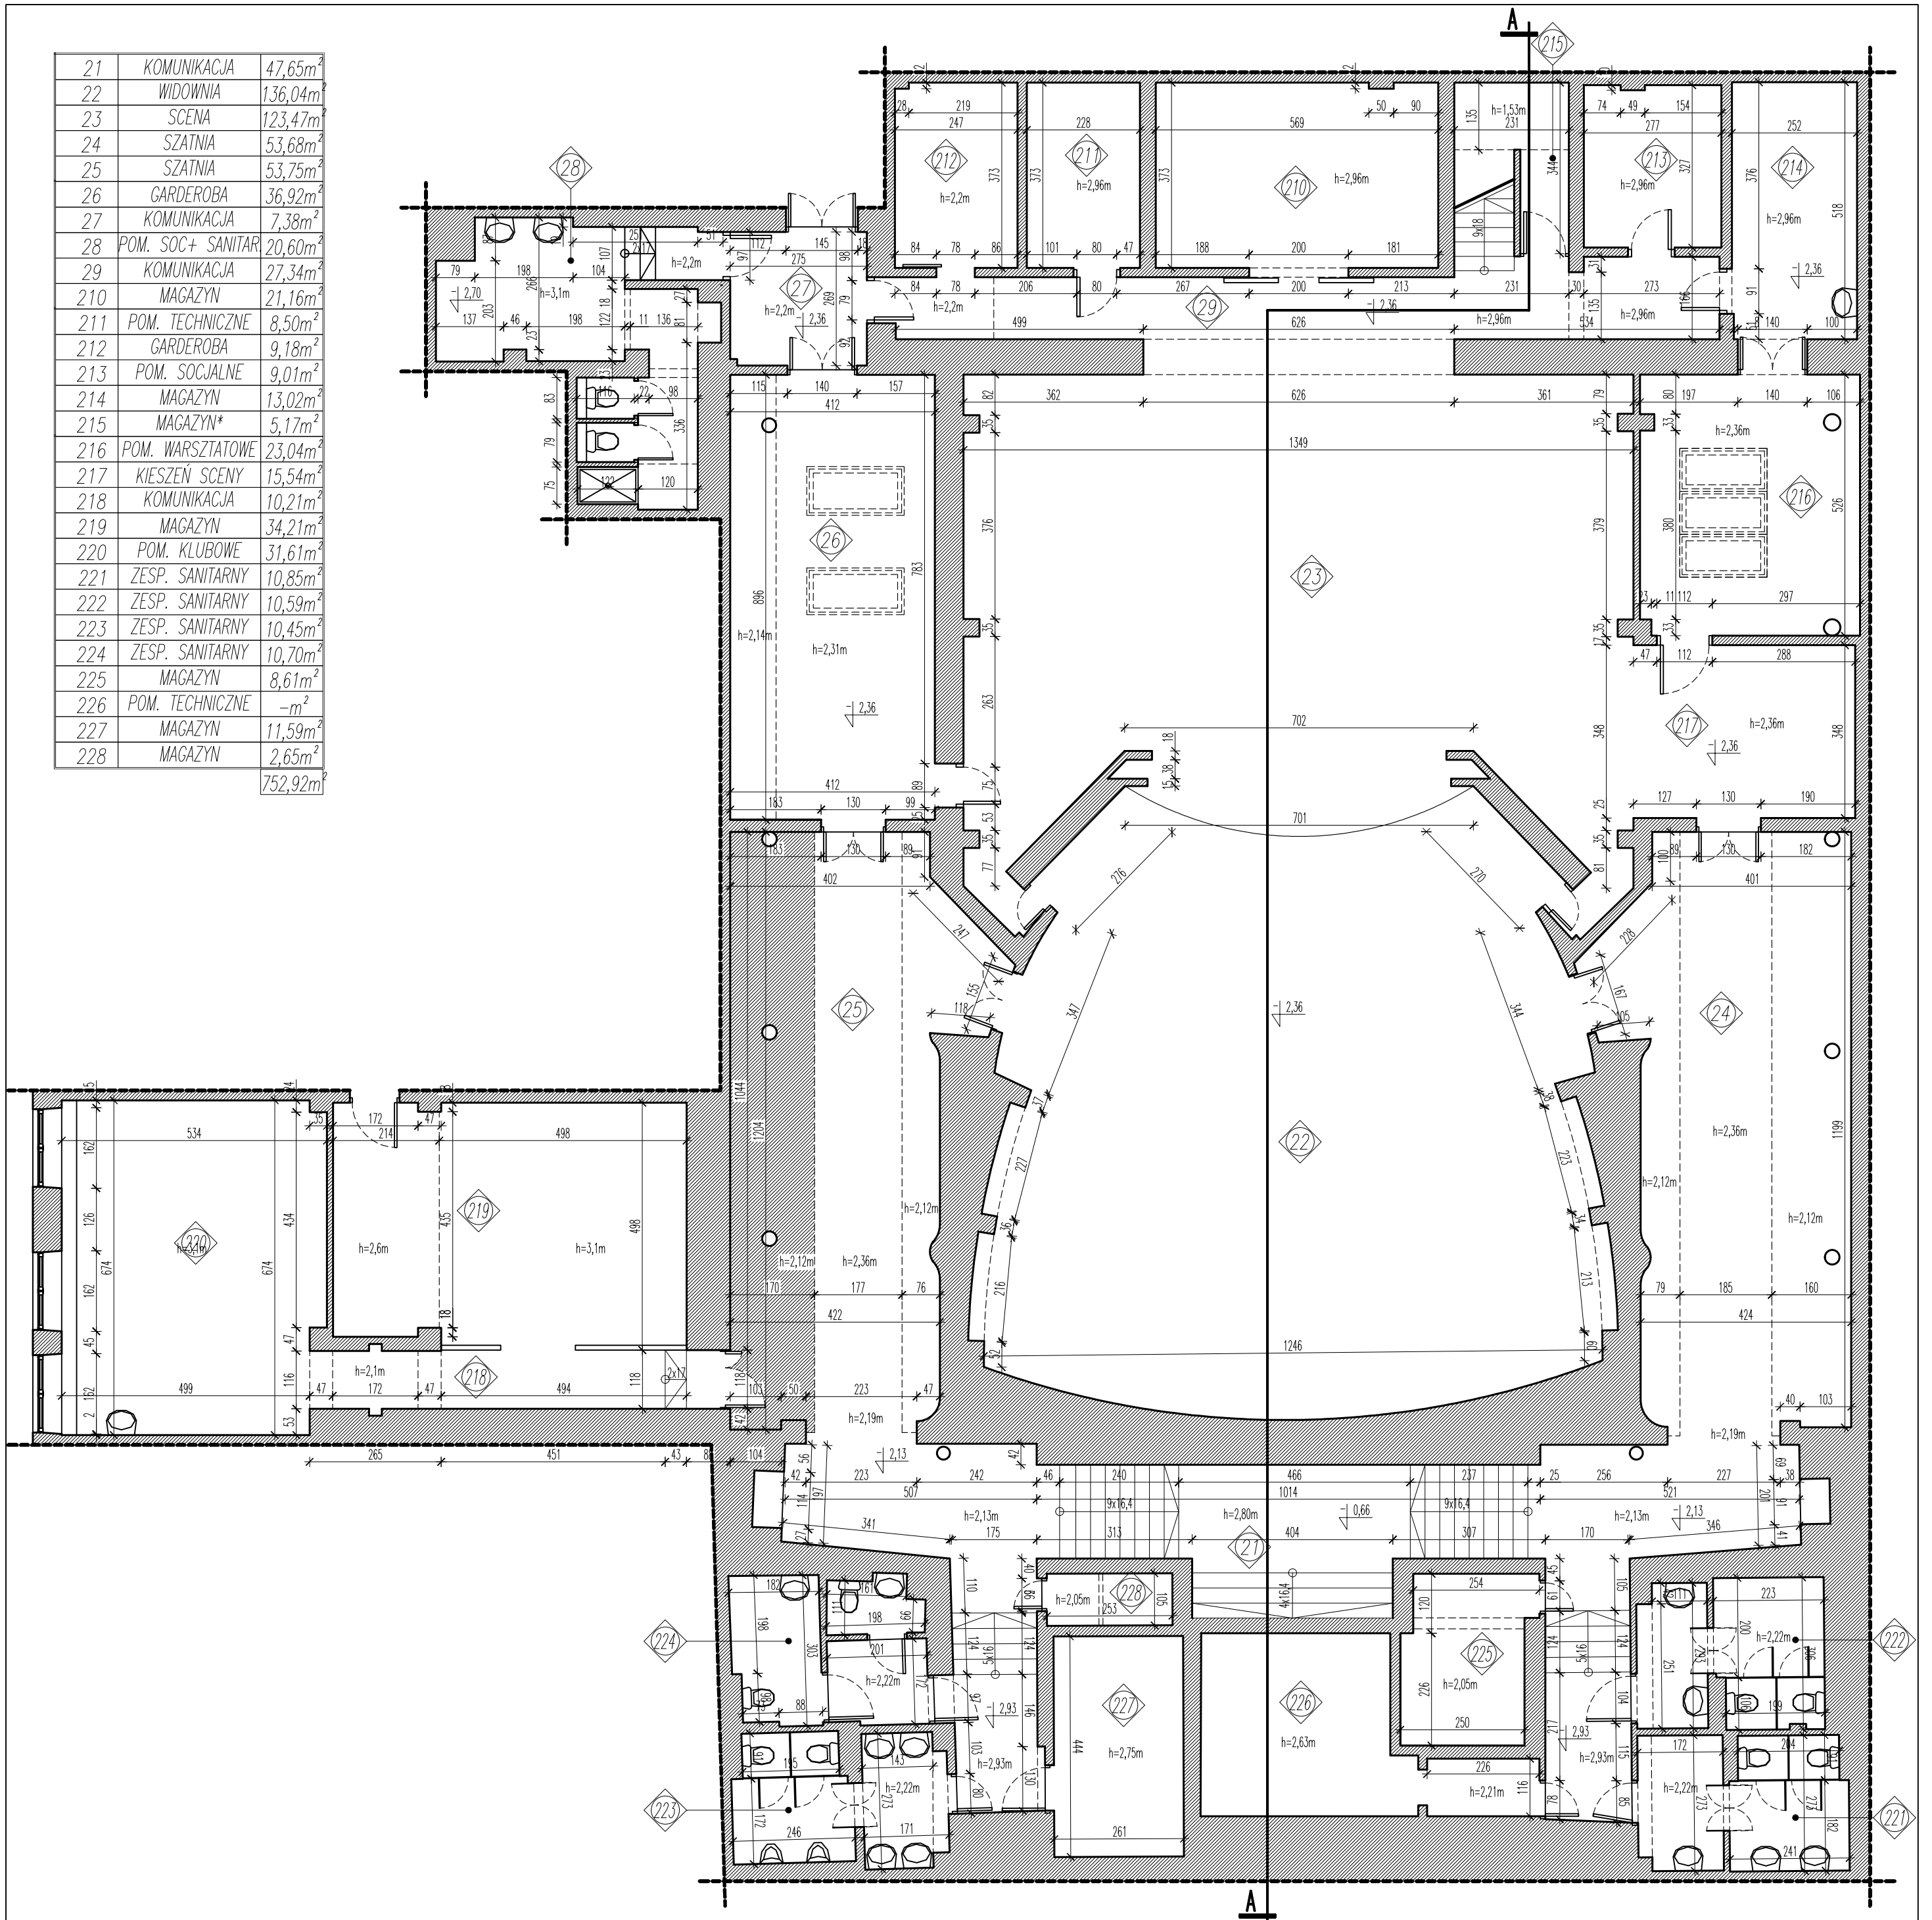

 <b>PRACOWNIA PROJEKTOWA</b> ART. Od A do Z Aneta Mika ul. Jableczna 20/15, 50-539 Wrocław, tel. 887.996.688			
zamawiający:		Teatr Guliwer Dyrektor Mirosław Korzeb	
adres obiektu:		ul. Różana 16 02-548 Warszawa	
PROJEKT:		Inwentaryzacja budynku Teatru Guliwer ul. Różana 16 02-548 Warszawa dz.ew.nr 63/1 obr. 1-01-20 dzielnica Mokotów	
faza:	data:	skala:	nr rysunku:
Inwentaryzacja	20.07.2016	1:100	1-2
nazwa rysunku: RZUT KONDYGNACJI -2,36			
<b>PROJEKTANCI</b>			
branża:	autor projektu:	uprawnienia:	podpis:
arch.	mgr. inż. arch. Krzysztof Tranda		
arch.	mgr. inż. arch. Piotr Wieczorek		
Opracowanie podlega ustawie o prawie autorskim i prawach pokrewnych, nie może więc być używane ani reprodukowane bez uprzedniej zgody autora z zastrzeżeniem celu, dla którego została stworzona.			strona:
Wszystkie wymiary zostaną sprawdzone przez kierownika budowy, a ewentualne rozbieżności bezzwłocznie zgłaszane Projektantowi w celu dokonania korekt i podjęcia właściwych decyzji. Za brak informacji odpowiada wyłącznie kierownik budowy.			